

mangrove
VILLAGE



عش حياة المنتجعات،
مجتمعك، ملاذك، شاطئك الخاص.




ارتقي بنمط حياتك

رَسَّخت قرية المانغروف، منذ انطلاقتها، مكانتها كواحدة من أكثر المجتمعات الراقية في أبوظبي، وهي متاحة حالياً للبيع لكافة الجنسيات. يجمع هذا المجتمع السكني الفريد من نوعه بين الترفيه والأناقة ممّا يوفّر للسَّكان تجربة حياة مريحة في ربوع العاصمة.

تتألف القرية من مجموعة سكنية محدودة تضم 312 مسكناً بأربعة وخمسة غرف نوم تتراوح مساحتها من 3,218 قدم مربع إلى 4,607 قدم مربع، ويتميّز المجتمع بالرقّيّ حيث صمّم كل مسكن بعناية فائقة مع مساحات ترفيهية ومعيشية واسعة، بالإضافة الى مساحة كبيرة للتخزين وشرفات وحدائق فسيحة وغرفة للخادمة، وأنظمة تبريد مستقلة بالإضافة الى غرفة غسيل منفصلة.

يضمن التصميم الراقي للمجتمع أعلى درجات الخصوصية مع سهولة الوصول إلى وسائل الراحة في القرية، بما في ذلك الشاطئ الخاص والمارينا. تجسّد قرية المانغروف تجربة عيش استثنائية تمزج بين نمط الحياة العصرية ورفاهية العيش.

وسائل الراحة والخدمات

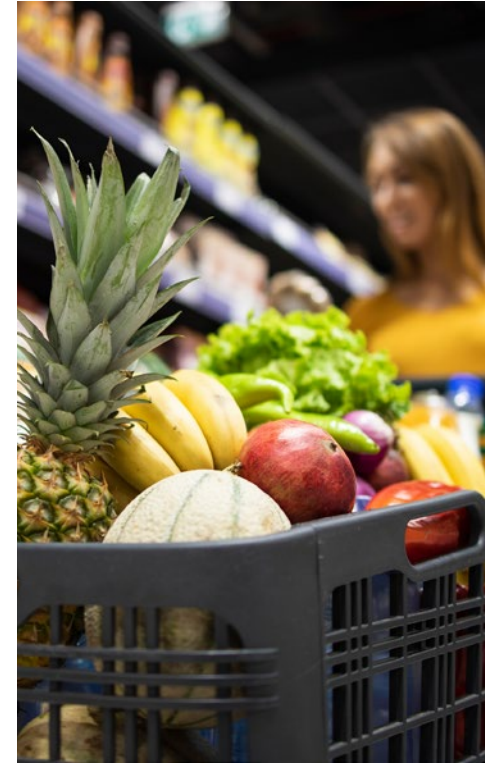



تدار بكفاءة عالية

تلتزم قرية المانغروف، كونها إحدى المجتمعات الرائدة في أبو ظبي، بتوفير الرفاهية للسكان وفق أعلى معايير الجودة إلى جانب تنظيم الفعاليات الاجتماعية المتنوعة على مدار العام، إضافة إلى توفير خدمة الكونسيرج.

المخطط الرئيسي والوحدات

أربع غرف نوم - عادية

أربع غرف نوم – متميزة*

أربع غرف نوم كبيرة - عادية

أربع غرف نوم كبيرة – متميزة*

خمس غرف نوم – عادية


خمس غرف نوم – متميزة*

خمس غرف نوم مع مسبح – متميزة*


خمس غرف نوم مع مسبح وإطلالة على الحديقة – متميزة*

خمس غرف نوم مع مسبح وإطلالة على البحر – متميزة*

*الوحدات المتميزة متاحة لجميع الجنسيات " منطقة استثمارية "

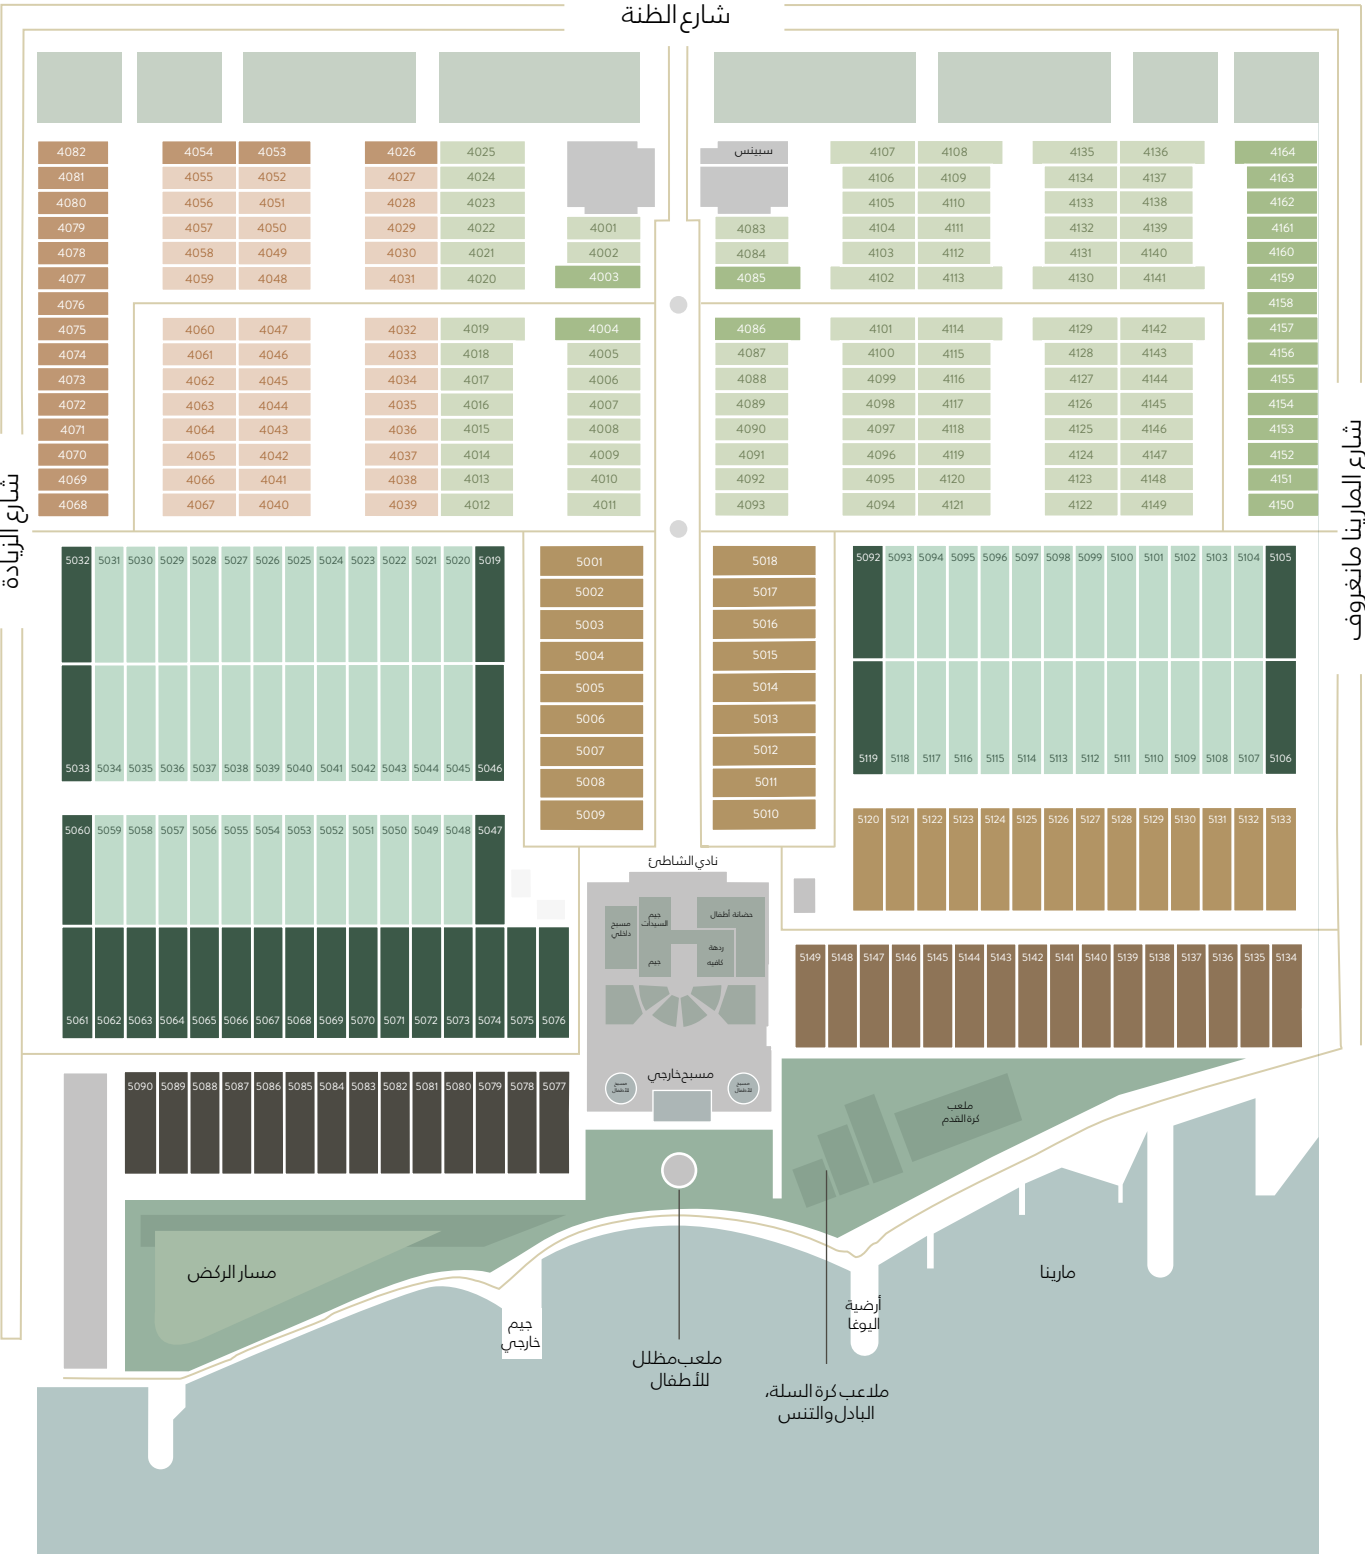


الطابق الأرضي

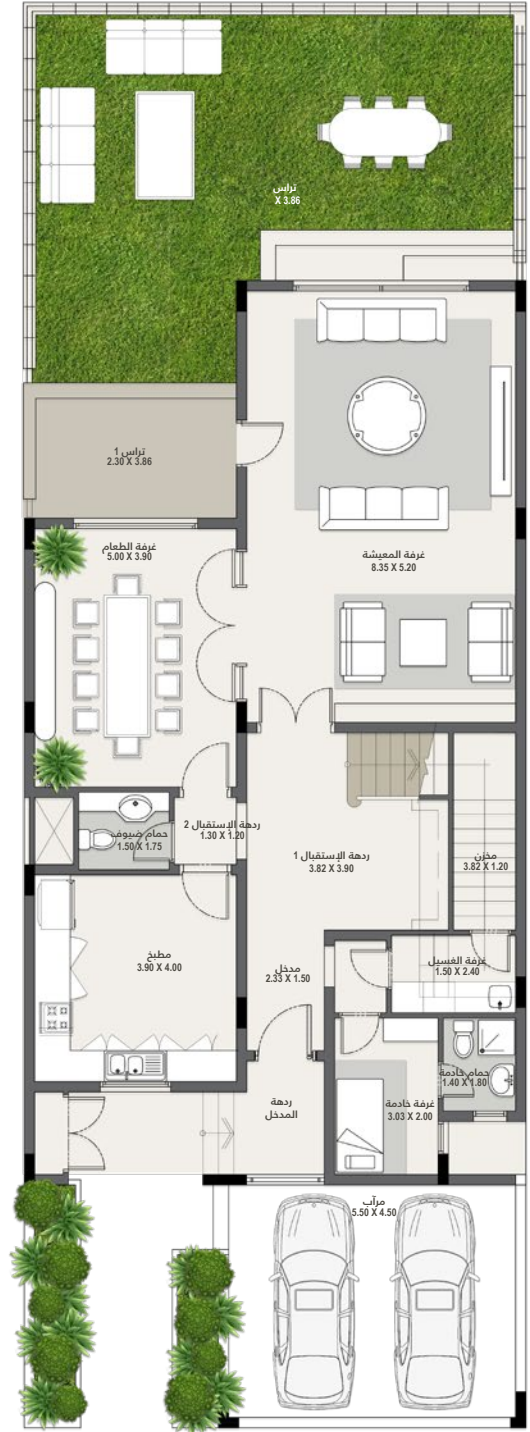


تنويه: تعتبر الخرائط ارشادية فقط، الأحجام والتخطيطات قابلة للتغيير في وحدات معينة.

الطابق الأول

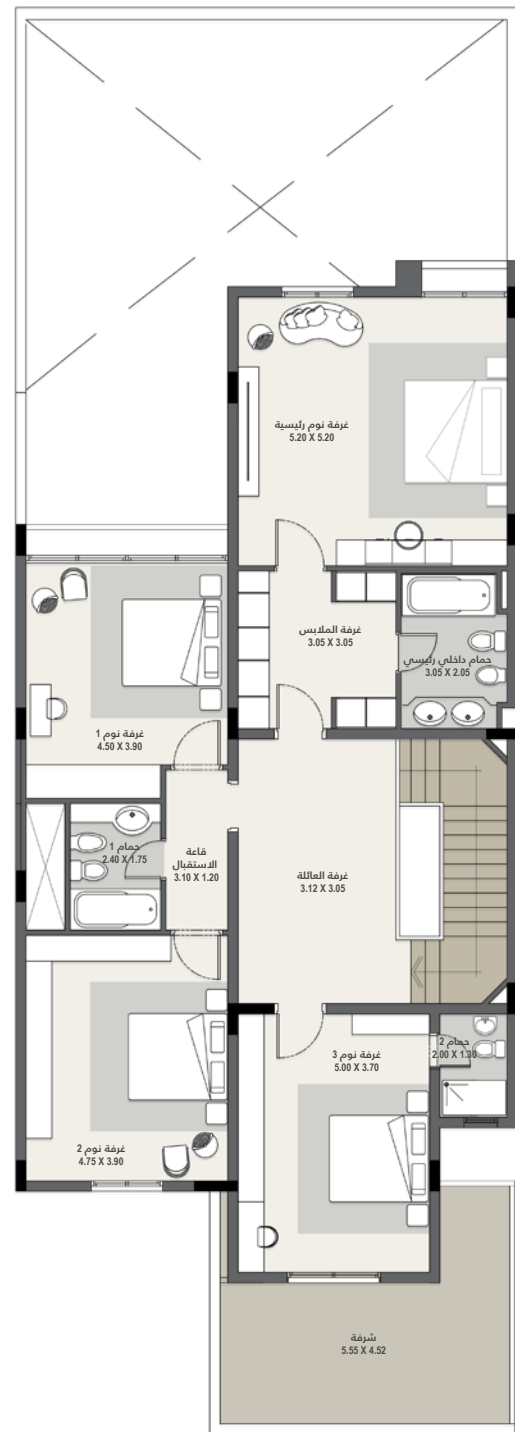


الطابق الأرضي

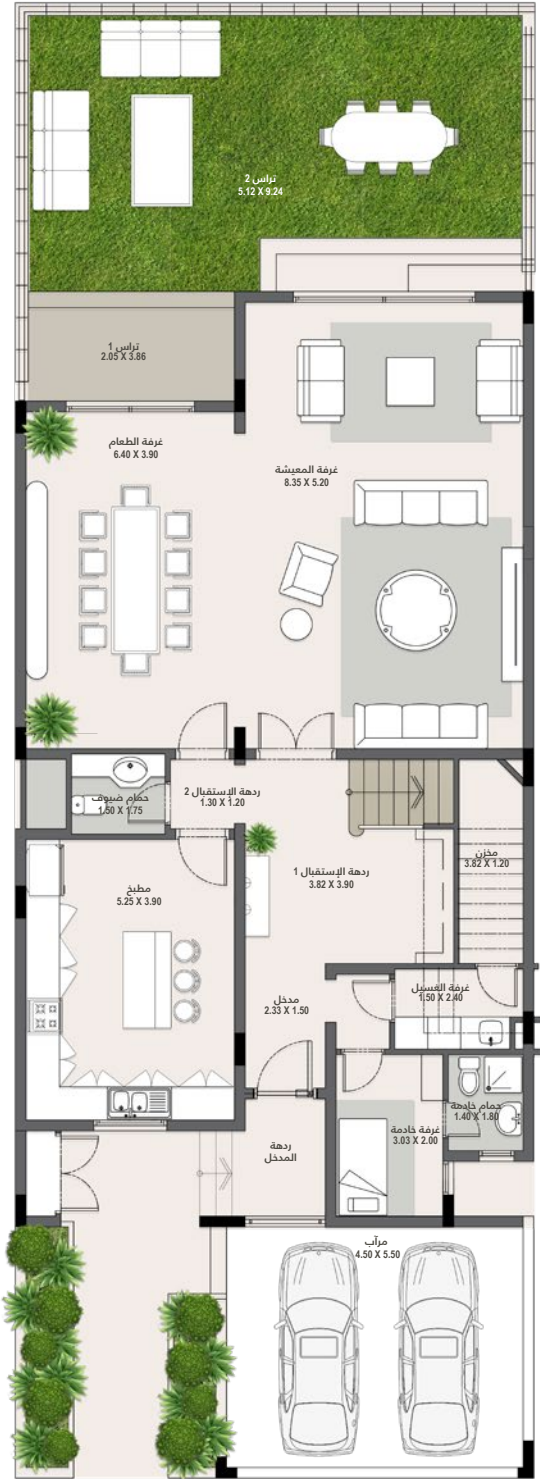

تنويه: تعتبر الخرائط ارشادية فقط، الأحجام والتخطيطات قابلة للتغيير في وحدات معينة.

الطابق الأول

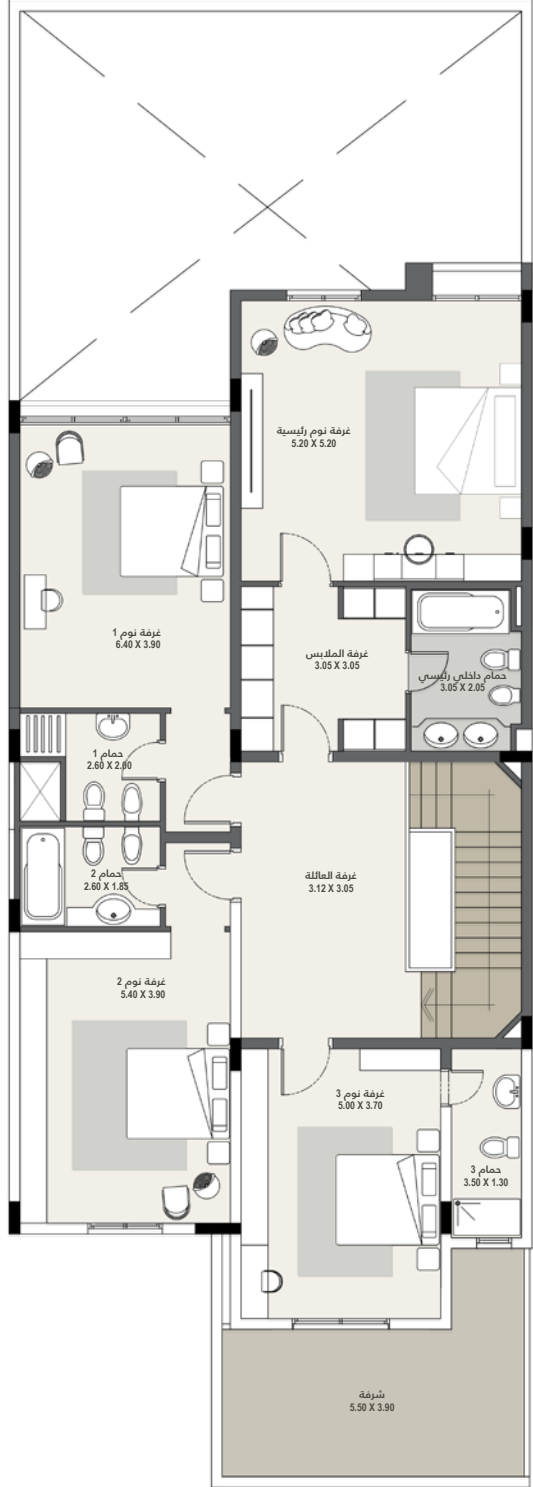

أربع غرف نوم كبيرة

مساحة الوحدة النموذجية:

3,488 قدم مربع

مساحة موقف السيارات النموذجية:


300 قدم مربع

المساحة الإجمالية:

3,788 قدم مربع

مساحة قطعة الأرض:

2,928 قدم مربع

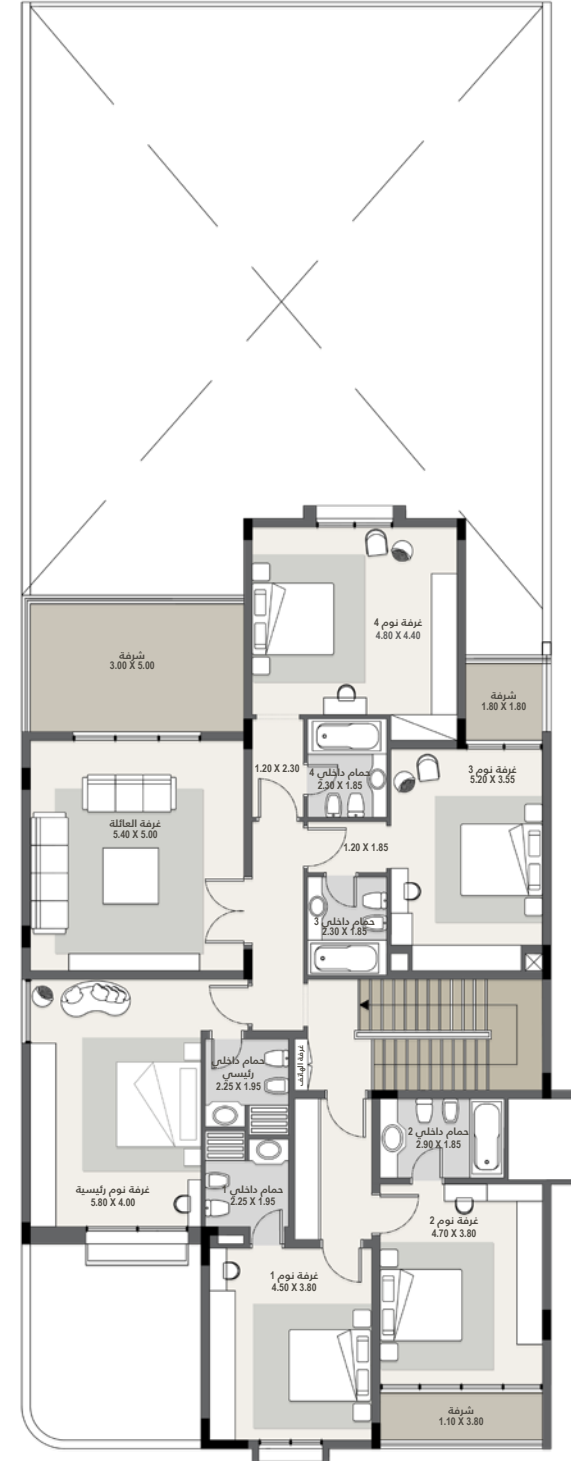

خمس غرف نوم

مساحة الوحدة النموذجية:

4,607 قدم مربع

مساحة موقف السيارات
النموذجية:

250 قدم مربع

المساحة الإجمالية:

4,875 قدم مربع

مساحة قطعة الأرض:

5,522 قدم مربع

تنويه: تعتبر الخرائط ارشادية فقط، الأحجام والتخطيطات قابلة للتغيير في وحدات معينة.

اتصل

800 5999



mangrovevillage.ae

تُقدّم هذه التفاصيل كدليل توضيحي عام لما يُعرض وفقًا لحالة التوفر وبموجب اتفاقية البيع والشراء. هذه التفاصيل لا تمثل الخصائص والمواصفات الفعلية وهي ليست دقيقة للغاية، لا يحتوي هذا الدليل على أي إقرار بتفاصيل قطعية تمكن أي طرف معني الاعتماد عليها، وبالتالي، يجب التعامل مع هذه المعلومات على أنها إرشادات توضيحية عامة، ولا يمكن الاعتماد عليها. تُقدّم جميع المواصفات، والأبعاد والمساحات الواردة في المخططات، والموافقات اللازمة للاستخدام والسكن، بحسن نية، ويُعتقد أنها صحيحة، ولكن يجب على أي مشتري محتمل عدم الاعتماد عليها كبيانات أو إقرارات قطعية، بل يجب التأكد عن طريق المعاينة أو غير ذلك فيما يتعلق بصحة كل منها. المعلومات المقدمة مخصصة لأغراض توضيحية فقط، وهي قابلة للتغيير وفقًا لمتطلبات السوق أو ظروف الأرض أو المتطلبات التنظيمية.